


PLANTA DISTRIBUCIÓ P. SOTACOBERTA E:1/50 (A3)


CARRER JOVELLANOS		P. SOTACOBERTA	
P. QUARTA		P. SOTACOBERTA	
	SUP. ÚTIL INTERIOR	BALCÓ	TERRASSES
HABITATGE 4.2a.	65.81 m ²	3.42 m ²	50.48 m ²

TOTAL SUP. ÚTIL INTERIOR: 137.92 m²
 TOTAL TERRASSA / BALCÓ: 53.90 m²

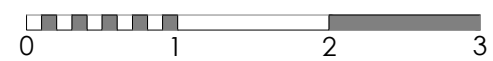


HABITATGE C/ JOVELLANOS 4.2^a
 Sup. construïda interior_174.22 m²

PROMOCIÓ DE QUINZE HABITATGES AL CARRER DE GRÀCIA N° 165-167
 I CARRER JOVELLANOS N° 88 DE SABADELL

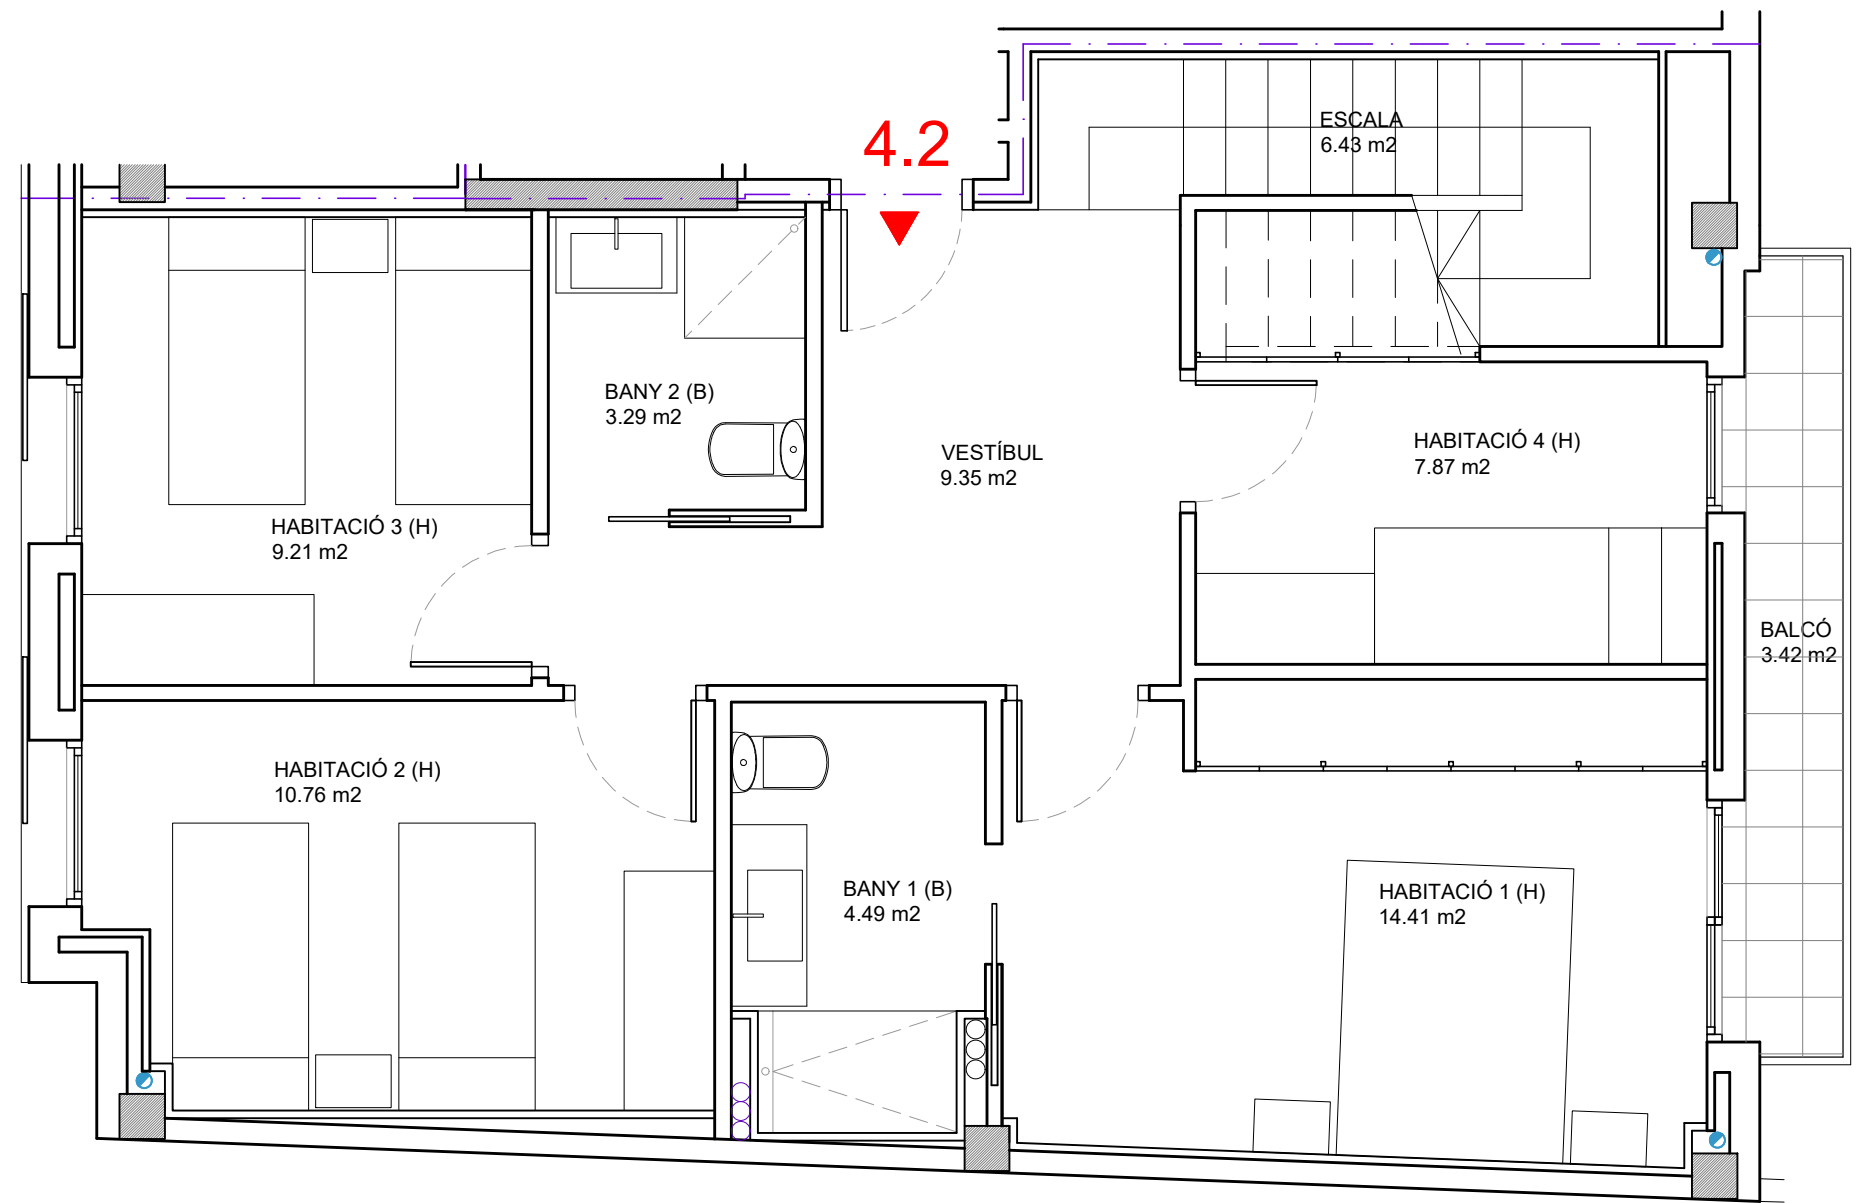

PLANTA DISTRIBUCIÓ PLANTA QUARTA E:1/50 (A3)

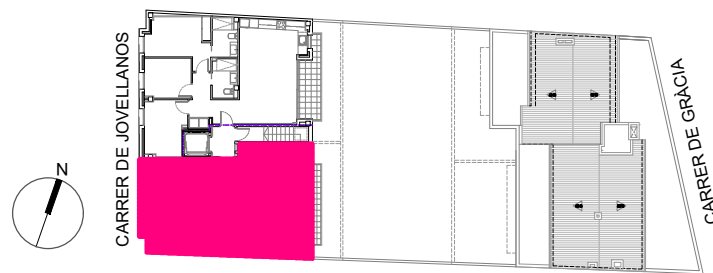

CARRER JOVELLANOS		P.SOTACOBERTA	
P.QUARTA	SUP. ÚTIL INTERIOR	BALCÓ	TERRASSES
HABITATGE 4.2ª	65.81 m ²	3.42 m ²	50.48 m ²

TOTAL SUP. ÚTIL INTERIOR: 137.92 m²
 TOTAL TERRASSA / BALCÓ: 53.90 m²

HABITATGE C/ JOVELLANOS 4.2ª
 Sup. construïda interior_174.22 m²